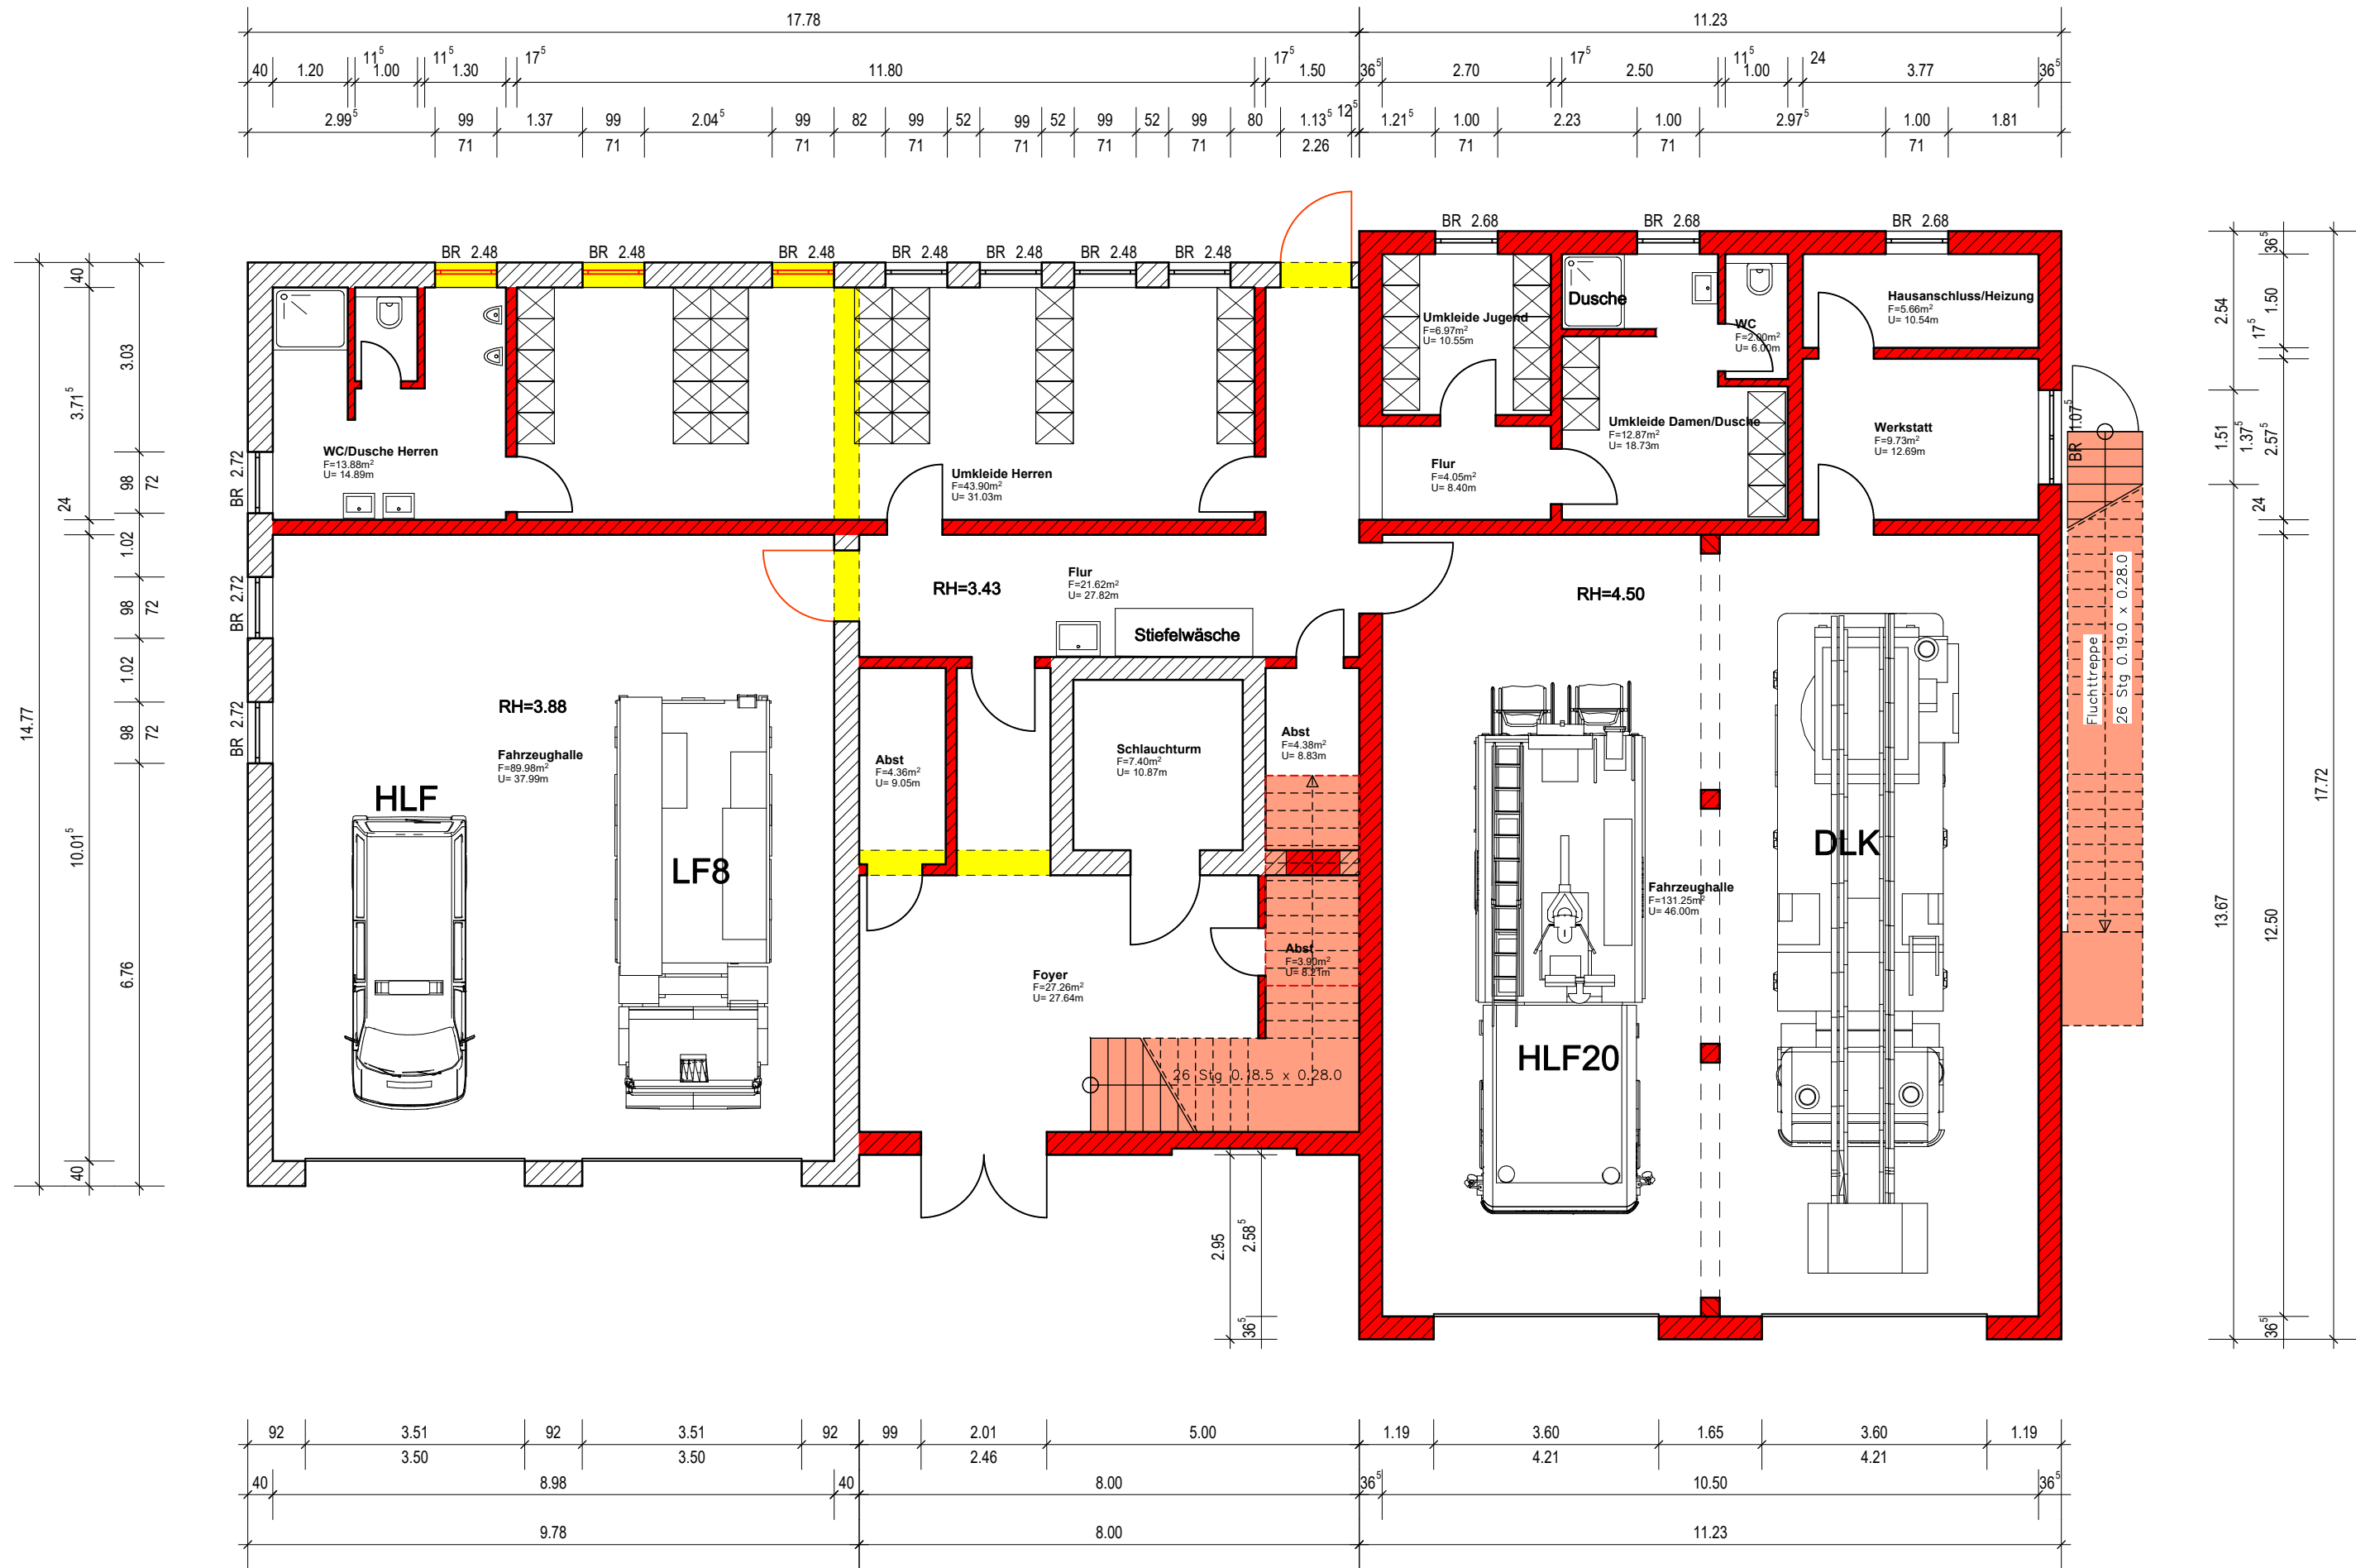
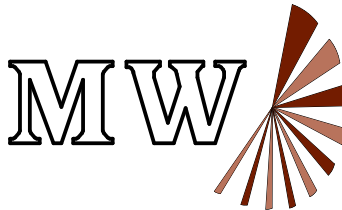


- LEGENDE:**
- Neues Mauerwerk
 - vorh.Mauerwerk
 - Abbruch
 - neue Treppe

Alle Maße Rohbaumaße!
Fußbodenaufbau =20cm

Alle Brüstungshöhen bezogen auf
OK-Rohfußboden im Neubau

ENTWURF

Projekt: Umbau und Erweiterungsbau der Feuerwehr in 39524 Kletz,Rathenower Str.18		
Auftraggeber: Verbandsgemeinde Elbe-Havel-Land 39524 Schönhausen, Bismarckstraße12		
Projektleiter:	Wege	Bauplanungsbüro Michael Wege Dipl.-Ing.- Architekt
Zeichner:	Borowski	
Planinhalt: Erdgeschoßgrundriß		Telefon: 039387/79048 Telefax: 039387/79050 Am Camps 13 39539 Havelberg E-Mail: bauplanung-wege @t-online.de
Maßstab: 1: 100	Blattgröße: 594x297	Datum: 05.09.2023
Architekt	Auftraggeber:	Plan-Nr.: 7
		INDEX: