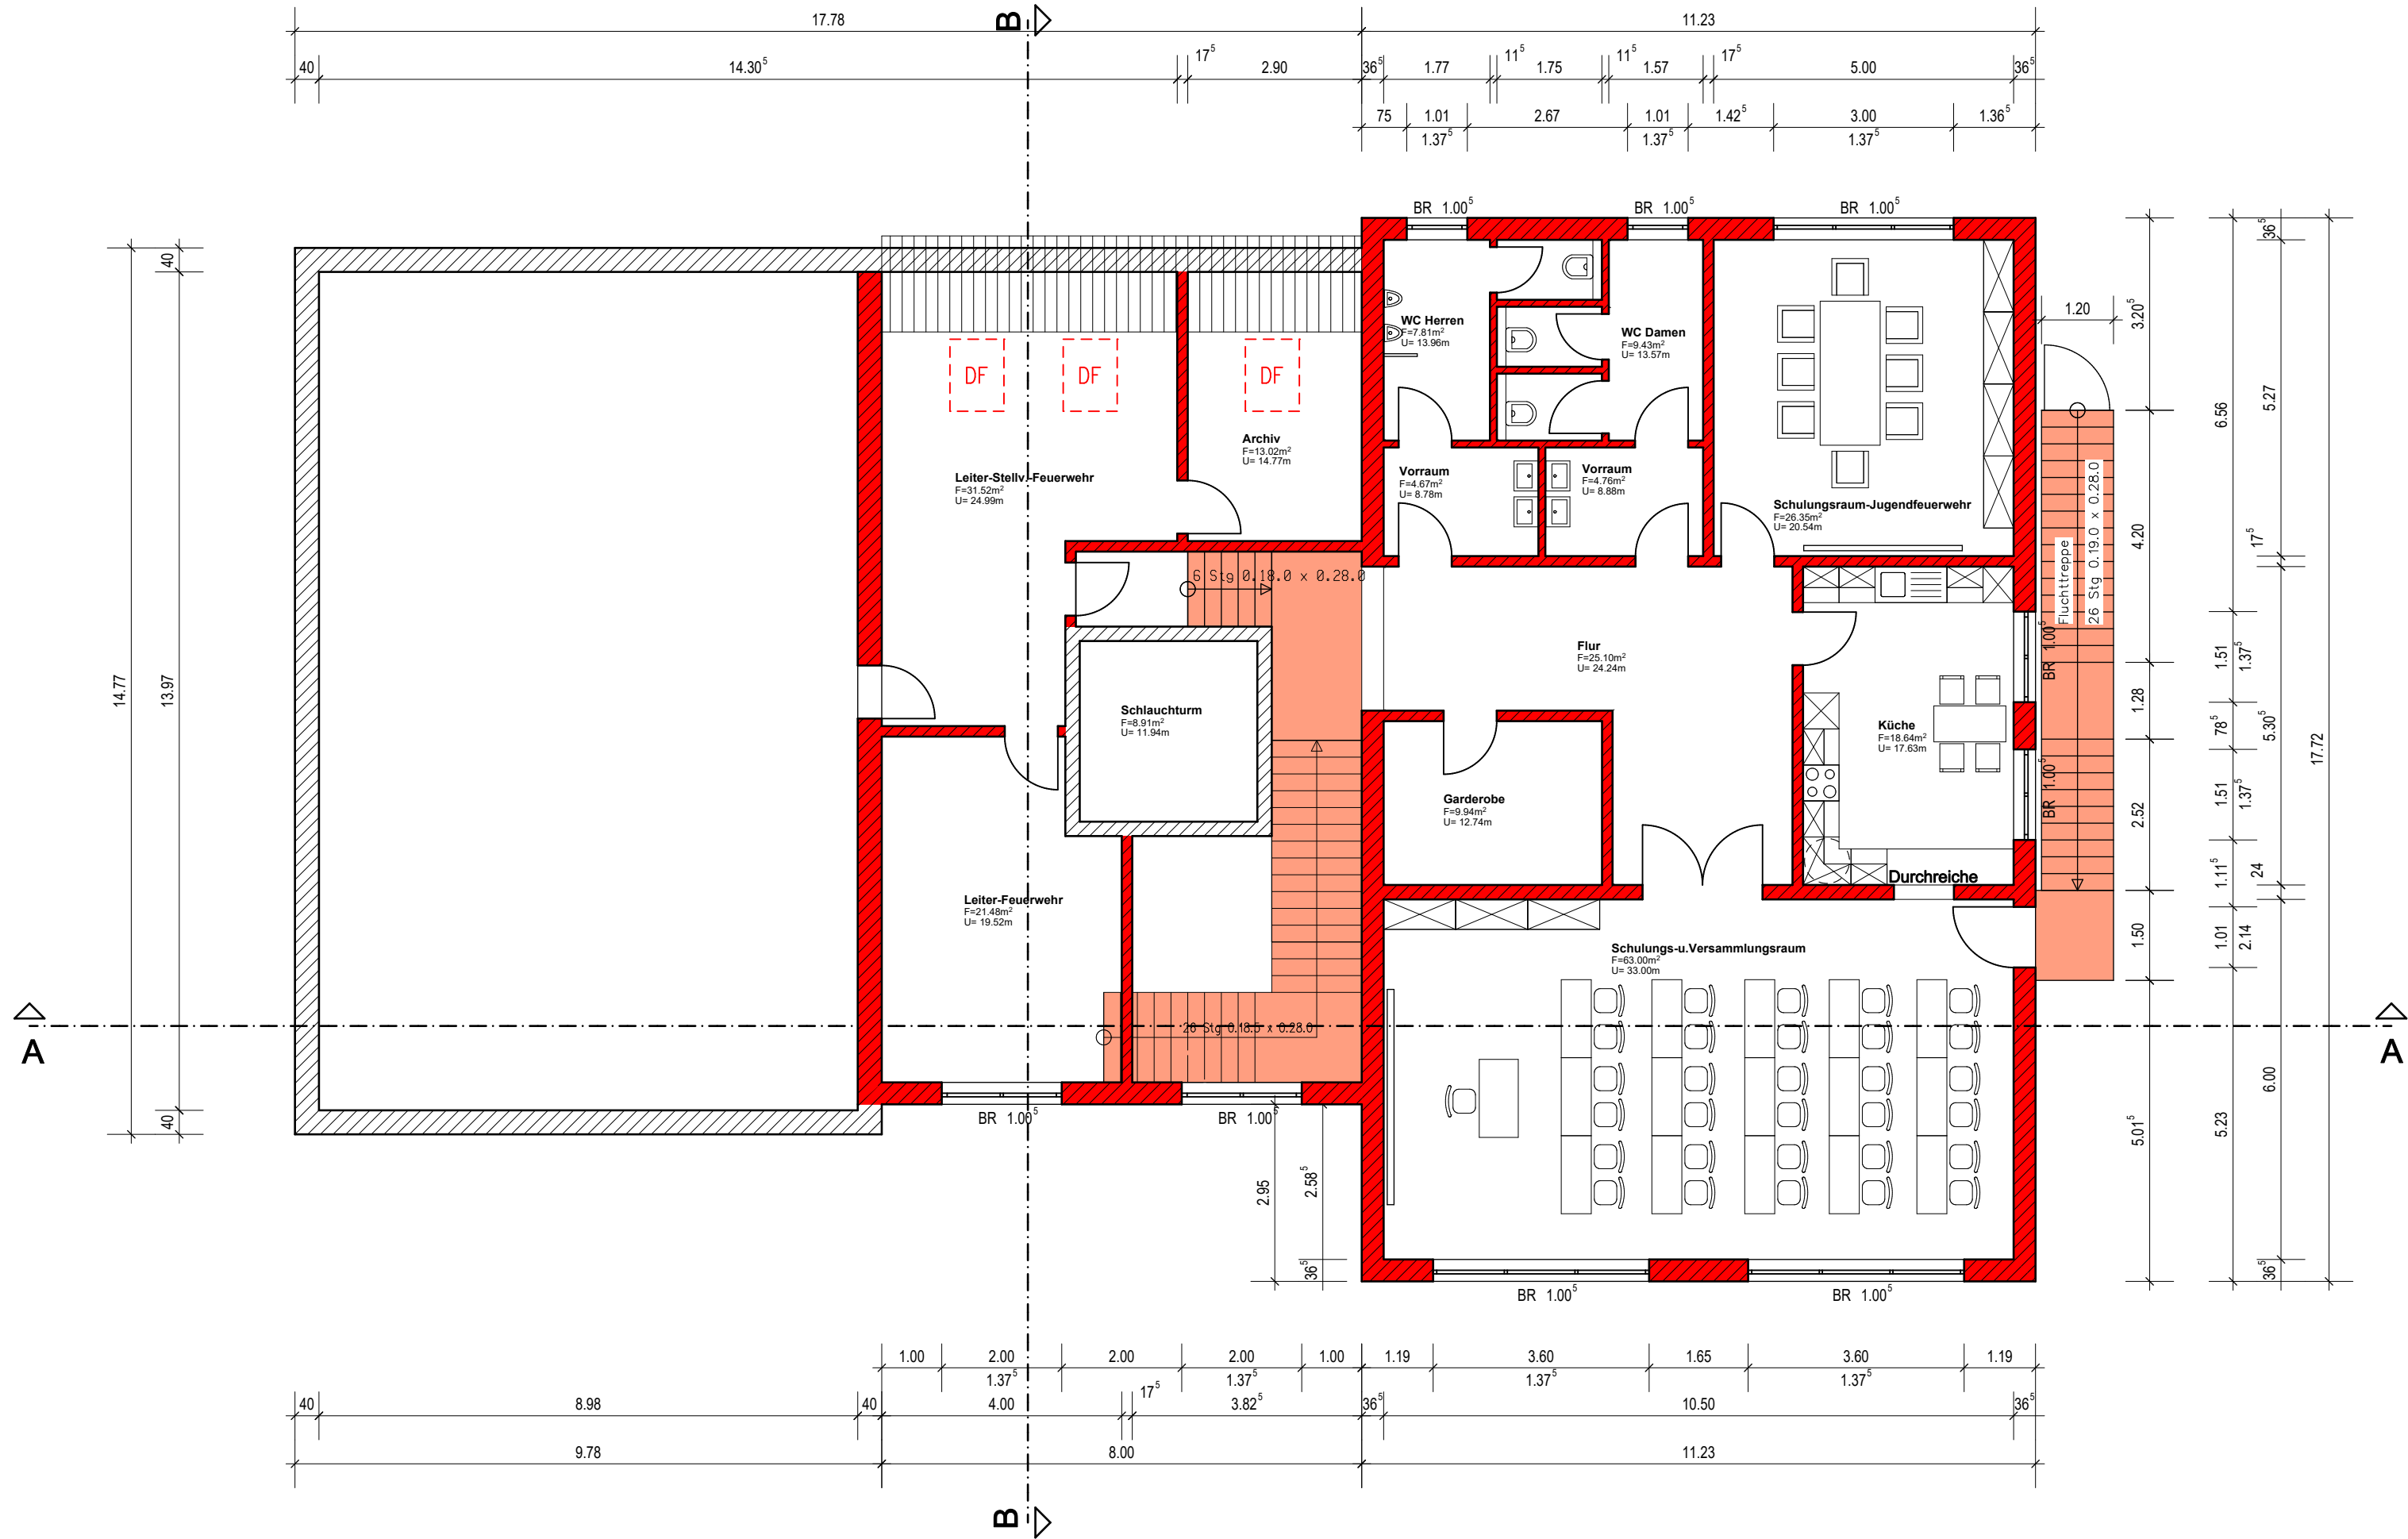
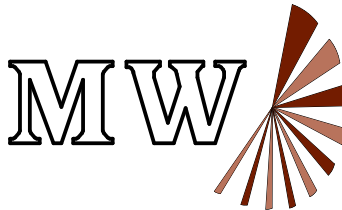


- LEGENDE:**
- Neues Mauerwerk
 - vorh. Mauerwerk
 - Abbruch
 - neue Treppe

Alle Maße Rohbaumaße!
Fußbodenaufbau = 13cm

Alle Brüstungshöhen bezogen auf
OK-Rohfußboden

ENTWURF

Projekt: Umbau und Erweiterungsbau der Feuerwehr Kietz in 39524 Kietz,Rathenower Str.18		
Auftraggeber: Verbandsgemeinde Elbe–Havel–Land 39524 Schönhausen, Bismarckstraße12		
Projektleiter:	Wege	Bauplanungsbüro Michael Wege Dipl.–Ing.–Architekt
Zeichner:	Borowski	
Planinhalt: Obergeschoßgrundriß		Telefon: 039387/79048 Telefax: 039387/79050 Am Camps 13 39539 Havelberg E–Mail: bauplanung–wege @t–online.de
Maßstab: 1: 100	Blattgröße: 594x297	Datum: 05.09.2023
Architekt	Auftraggeber:	Plan–Nr.: 8
		INDEX: