




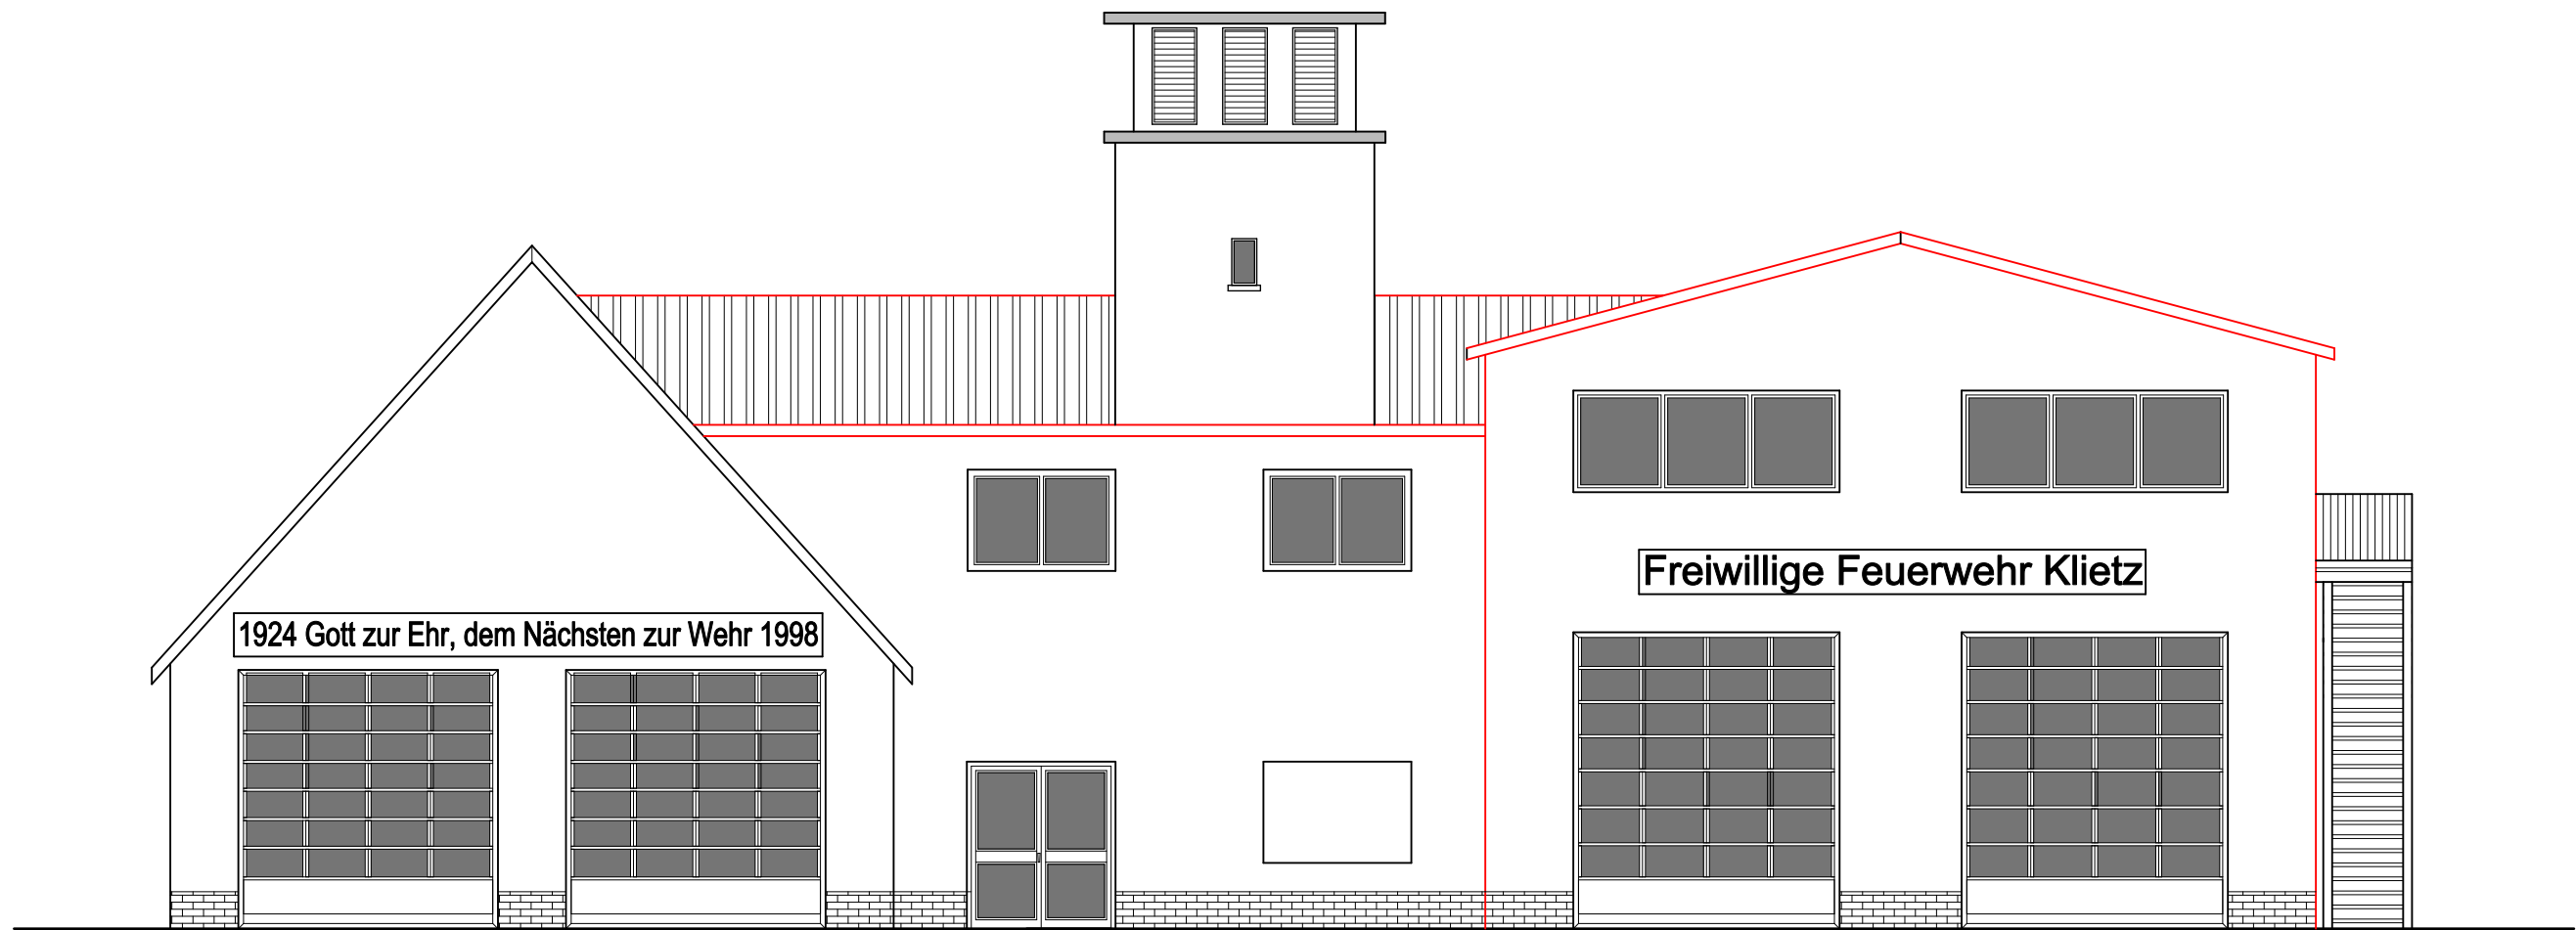


Südansicht

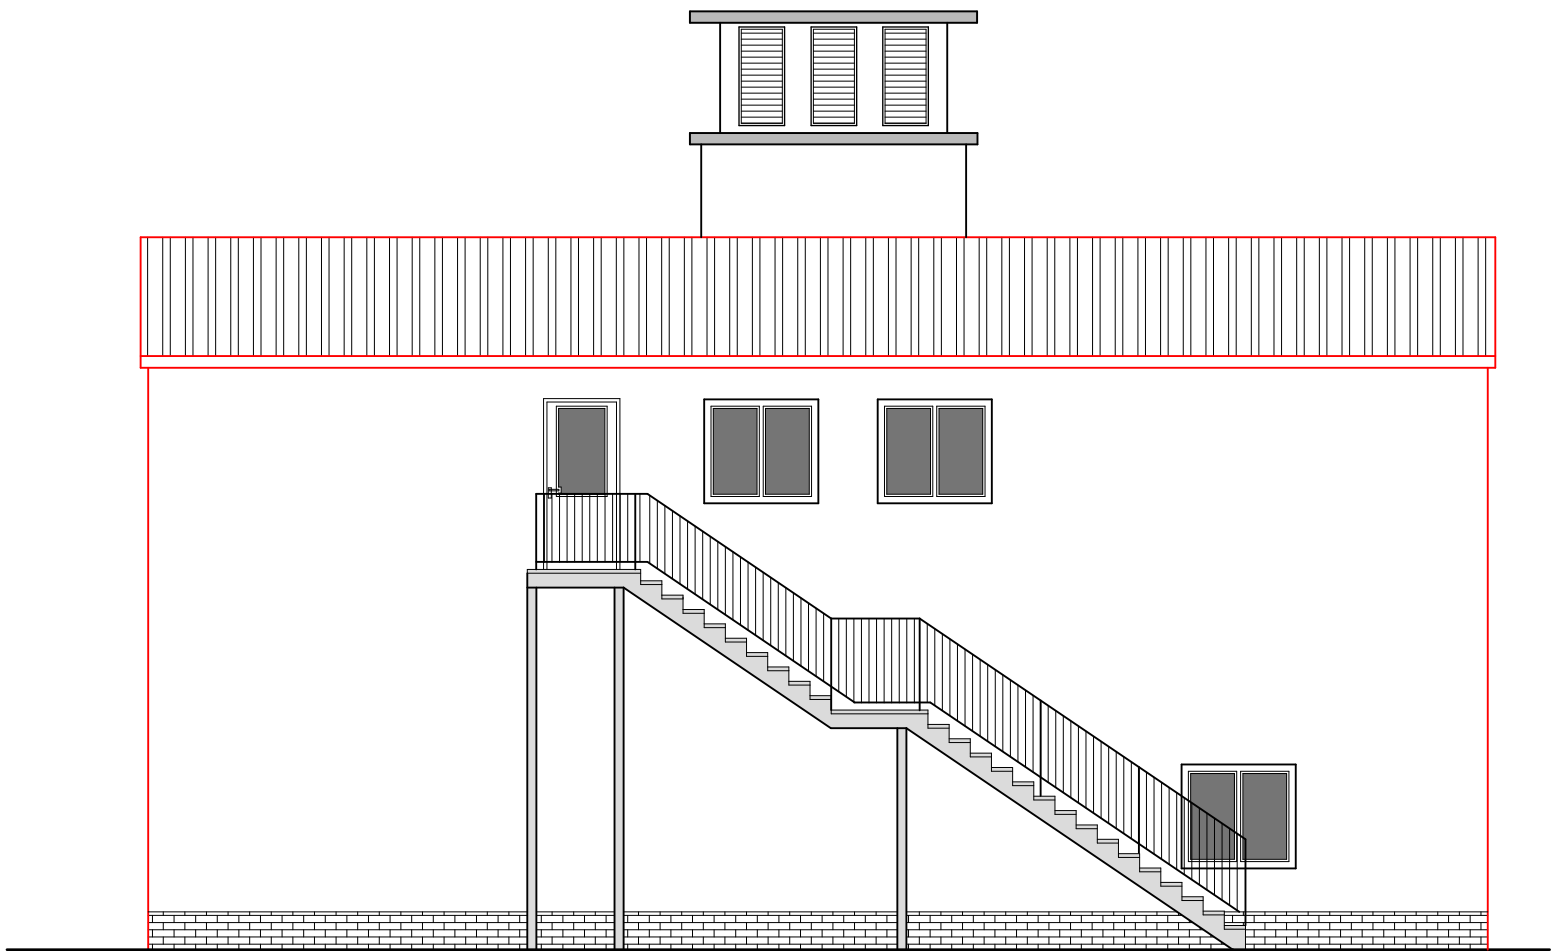

Ostansicht

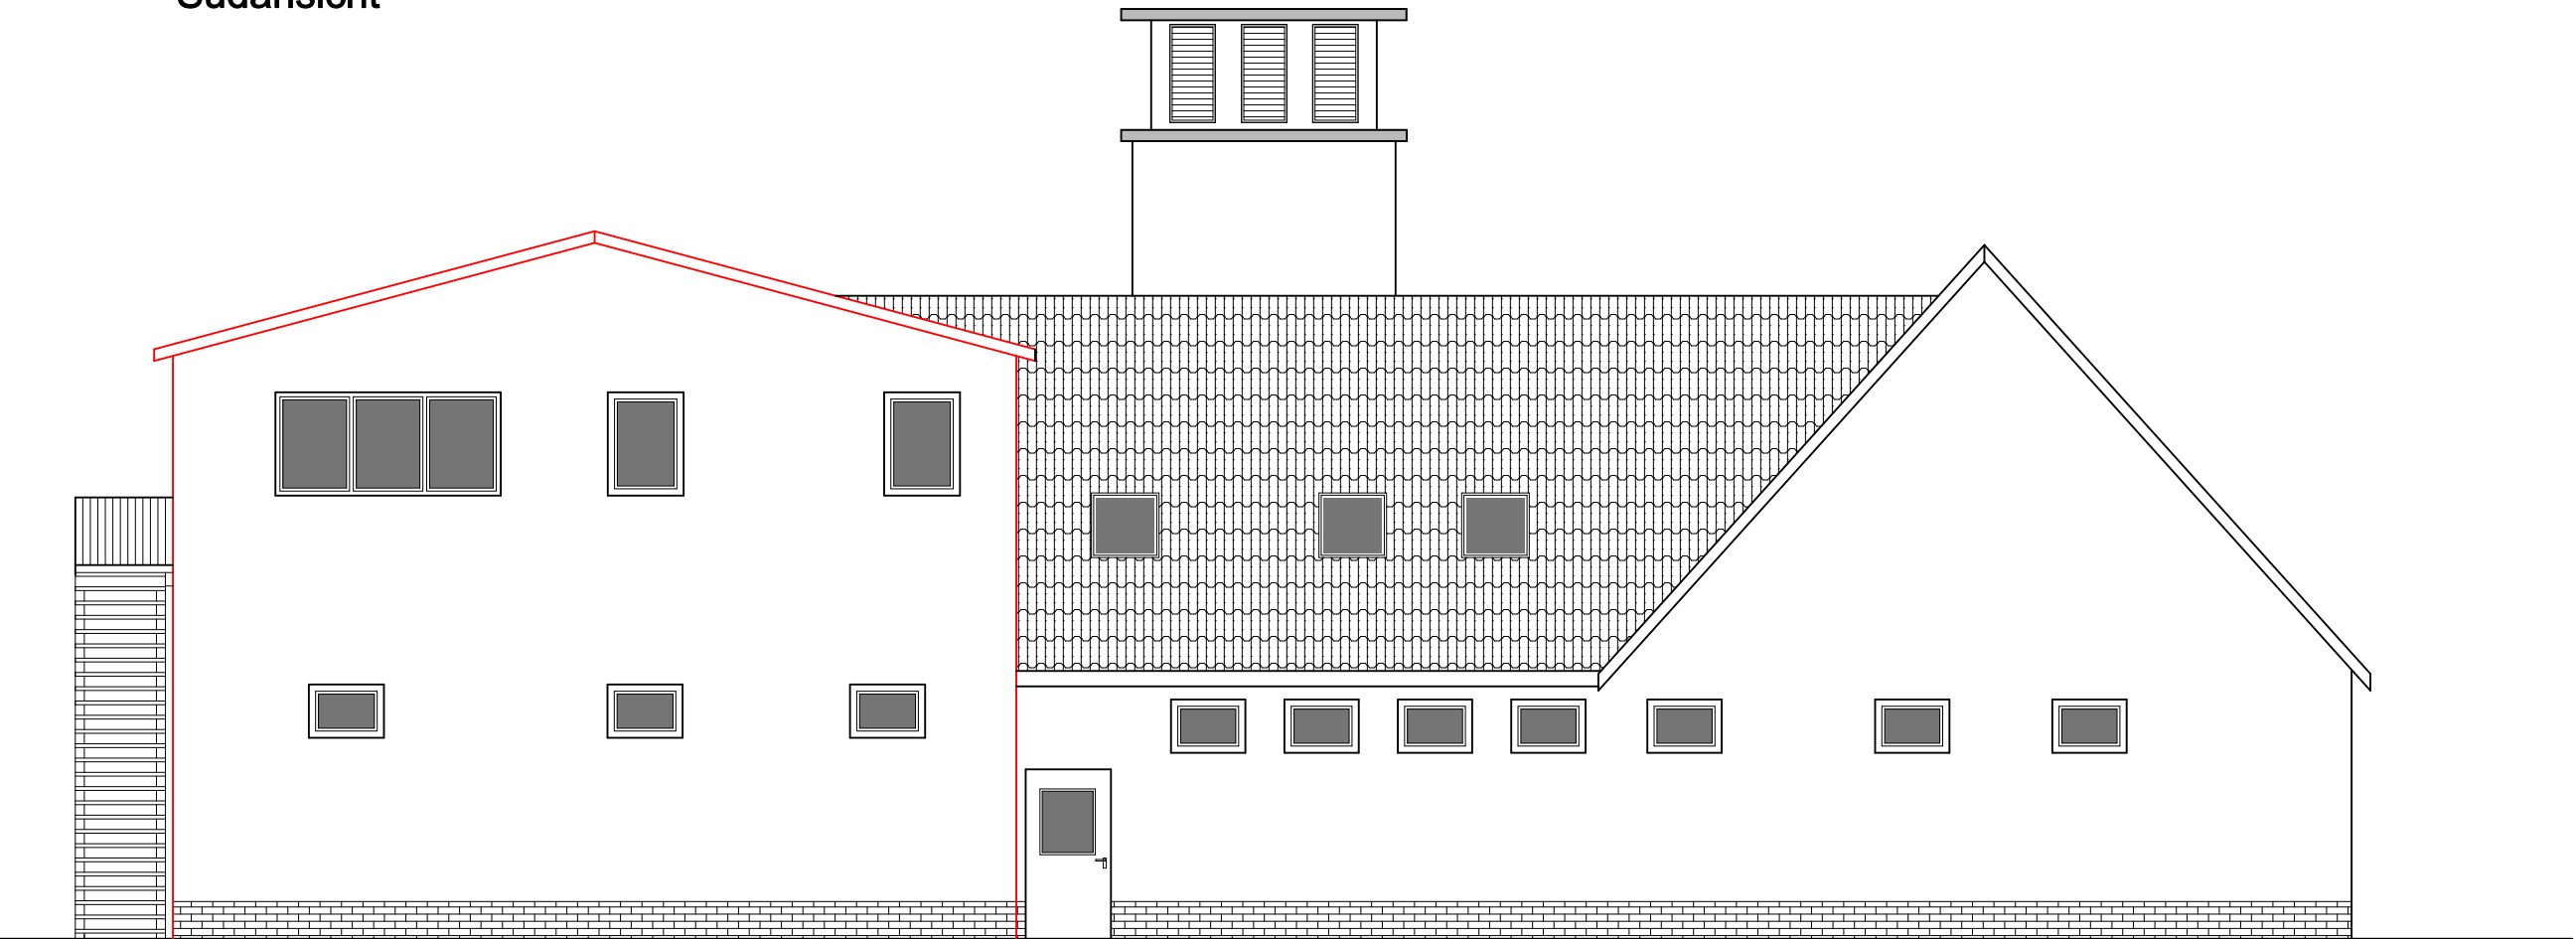

Nordansicht

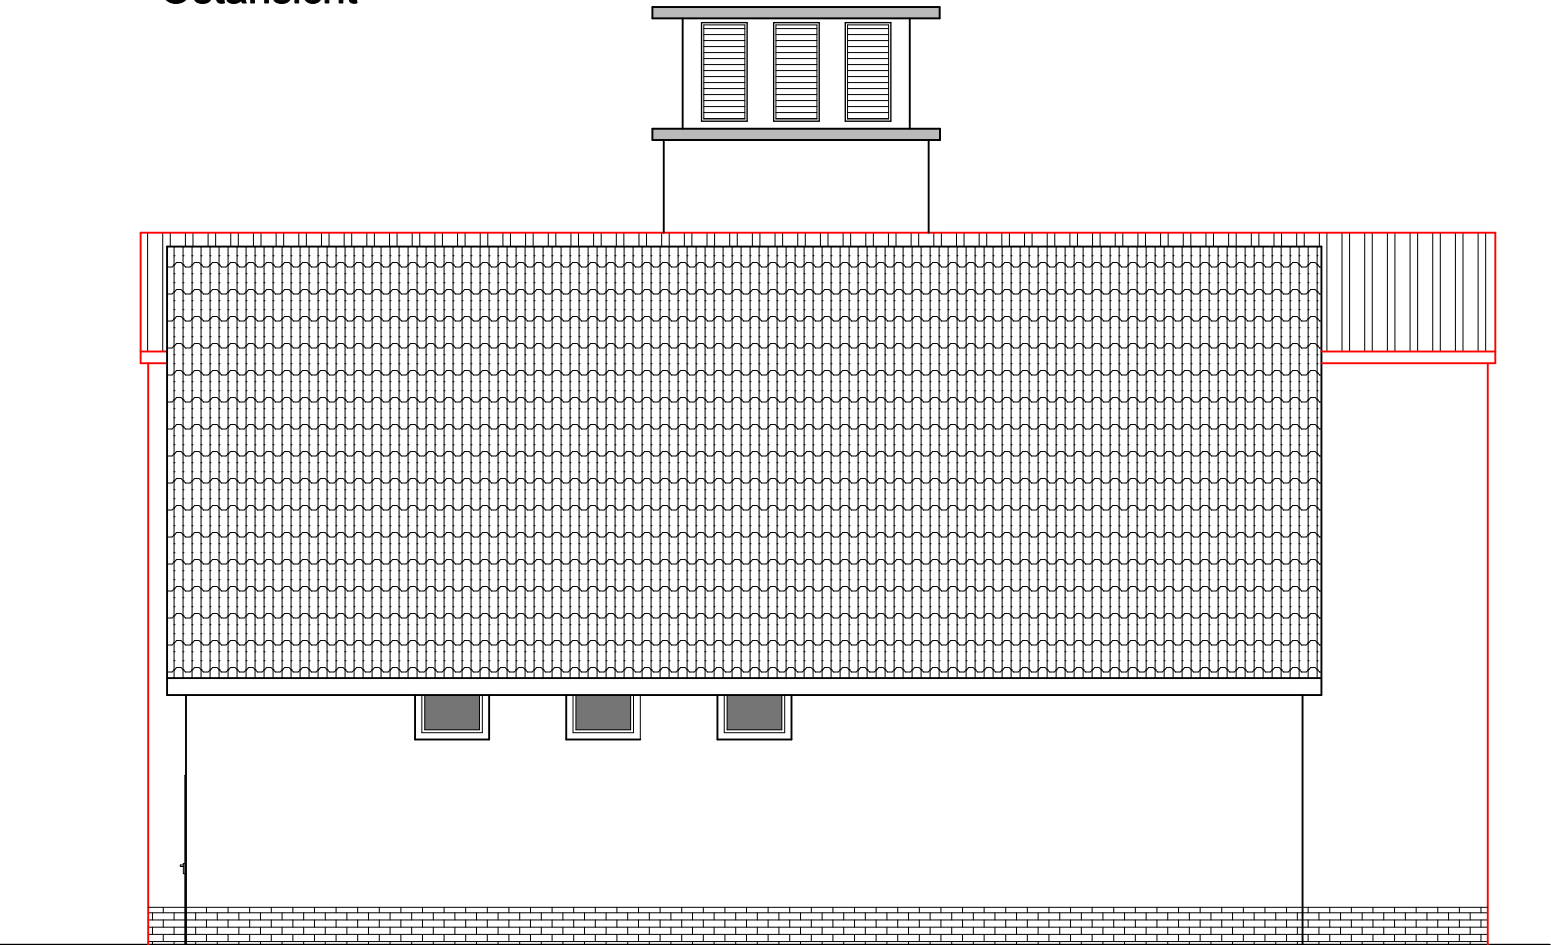

Westansicht

ENTWURF

Projekt: Umbau und Erweiterungsbau der Feuerwehr Kietz in 39524 Kietz,Rathenower Str.18		MW  Bauplanungsbüro Michael Wege Dipl.-Ing. – Architekt
Auftraggeber: Verbandsgemeinde Elbe–Havel–Land 39524 Schönhausen, Bismarckstraße12		
Projektleiter:	Wege	
Zeichner:	Borowski	
Planinhalt: Ansichten		Telefon: 039387/79048 Telefax: 039387/79050 Am Camps 13 39539 Havelberg E-Mail: bauplanung-wege @t-online.de
Maßstab: 1: 100	Blattgröße: A2	Datum: 11.09.2023
Architekt	Auftraggeber:	Plan-Nr.: 10
		INDEX: