




Schnitt A-A

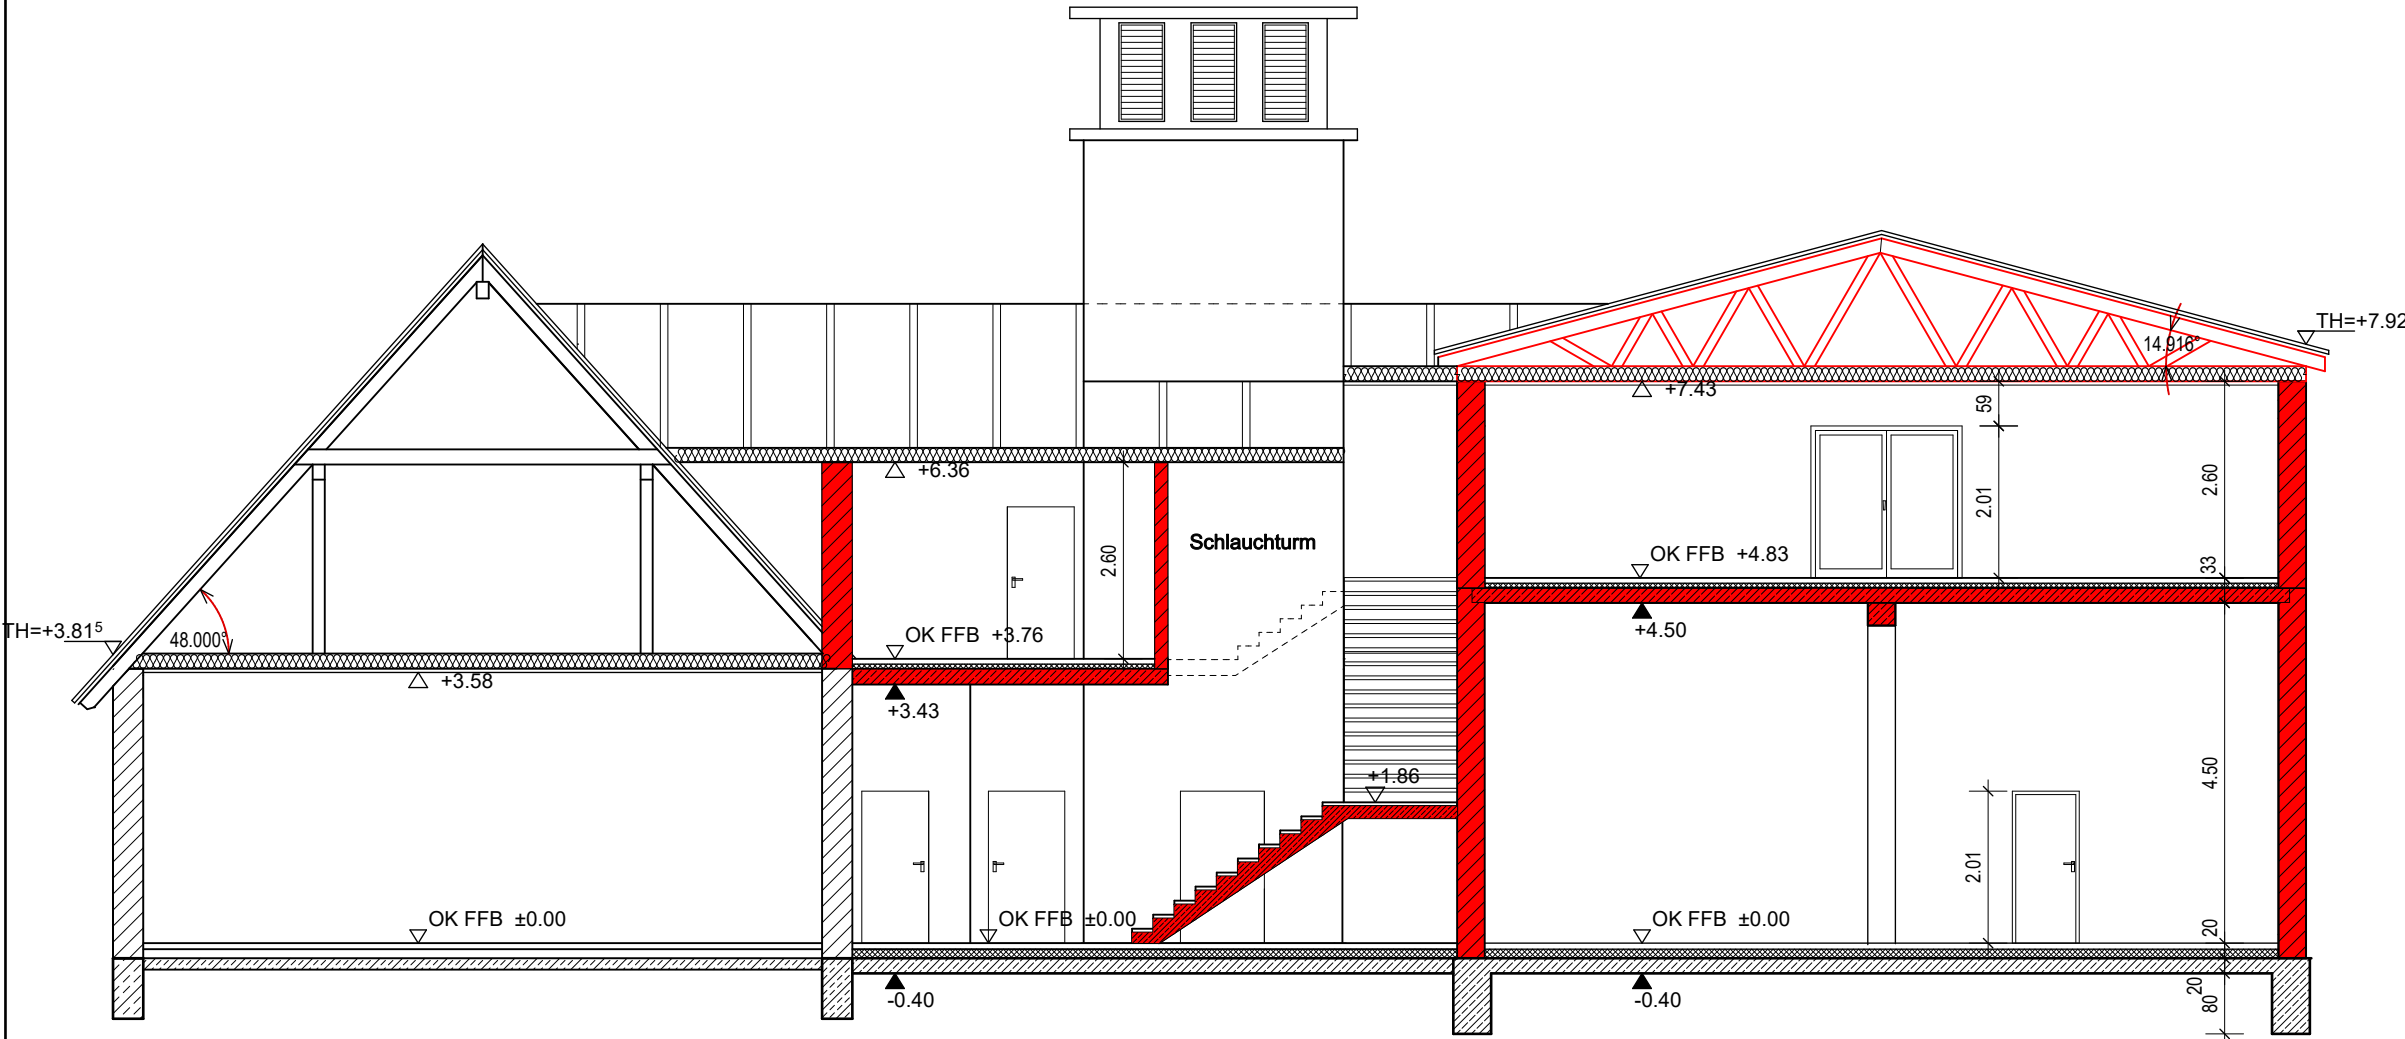

Schnitt B-B

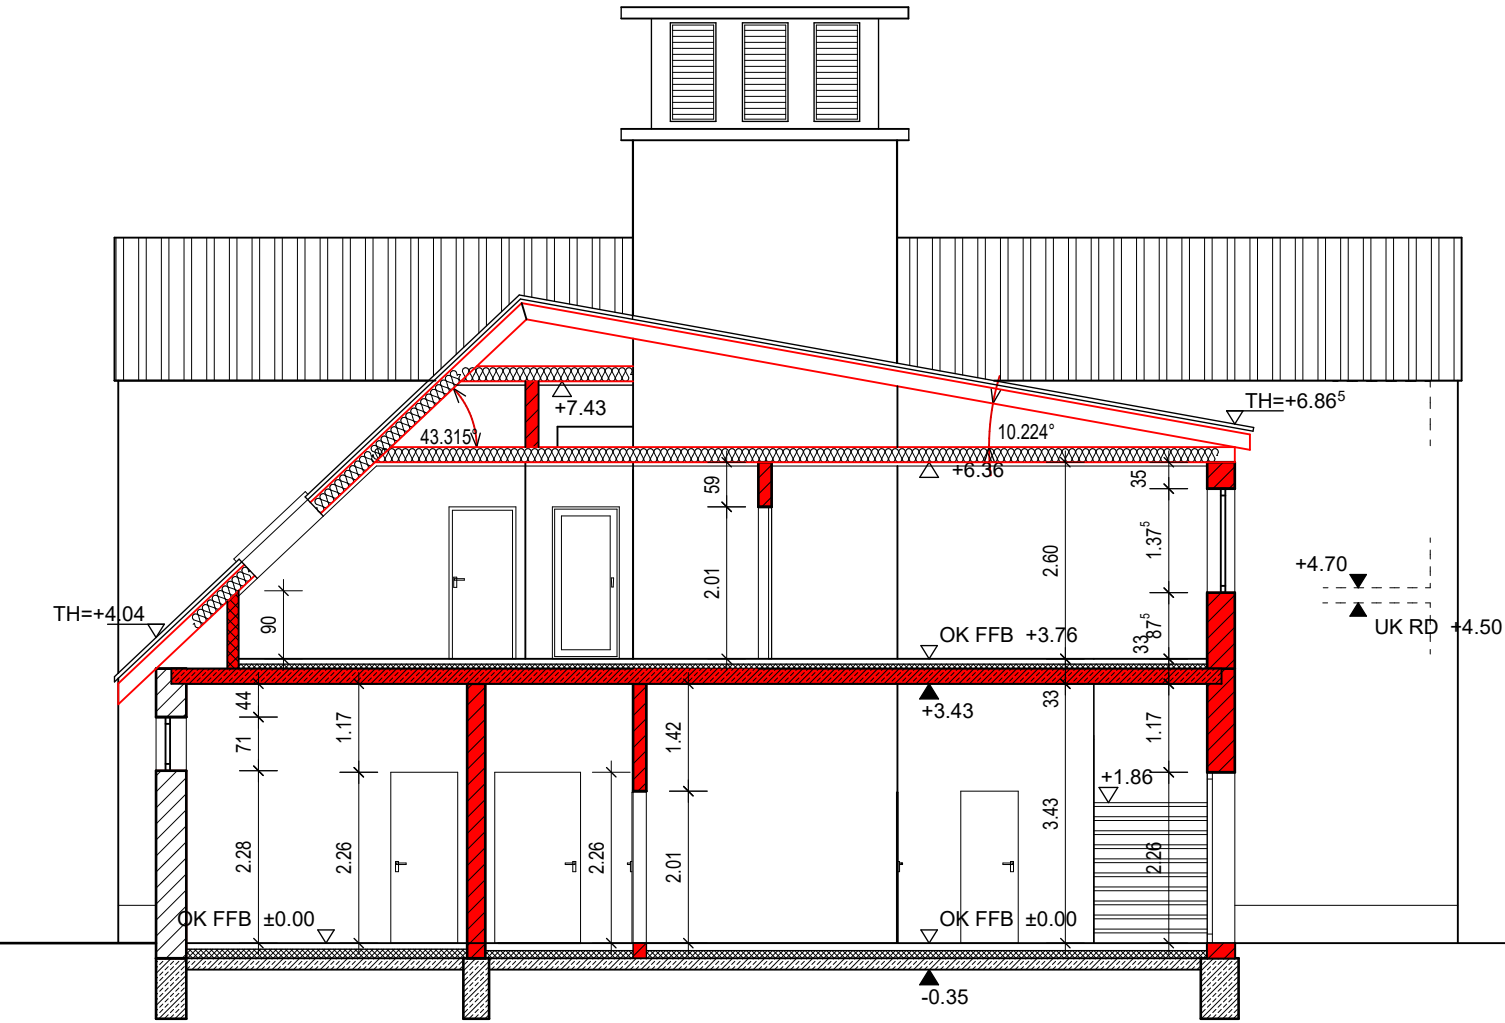

ENTWURF

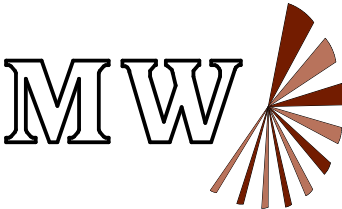Projekt: Umbau und Erweiterungsbau der Feuerwehr Kietz in 39524 Kietz,Rathenower Str.18		 Bauplanungsbüro Michael Wege Dipl.–Ing.– Architekt
Auftraggeber: Verbandsgemeinde Elbe–Havel–Land 39524 Schönhausen, Bismarckstraße12		
Projektleiter:	Wege	
Zeichner:	Borowski	
Planinhalt: Schnitte A-A, B-B		Telefon: 039387/79048 Telefax: 039387/79050 Am Camps 13 39539 Havelberg E–Mail: bauplanung–wege @t–online.de
Maßstab: 1: 100	Blattgröße: 594x297	Datum: 07.09.2023
Architekt	Auftraggeber:	Plan–Nr.: 9
		INDEX: